
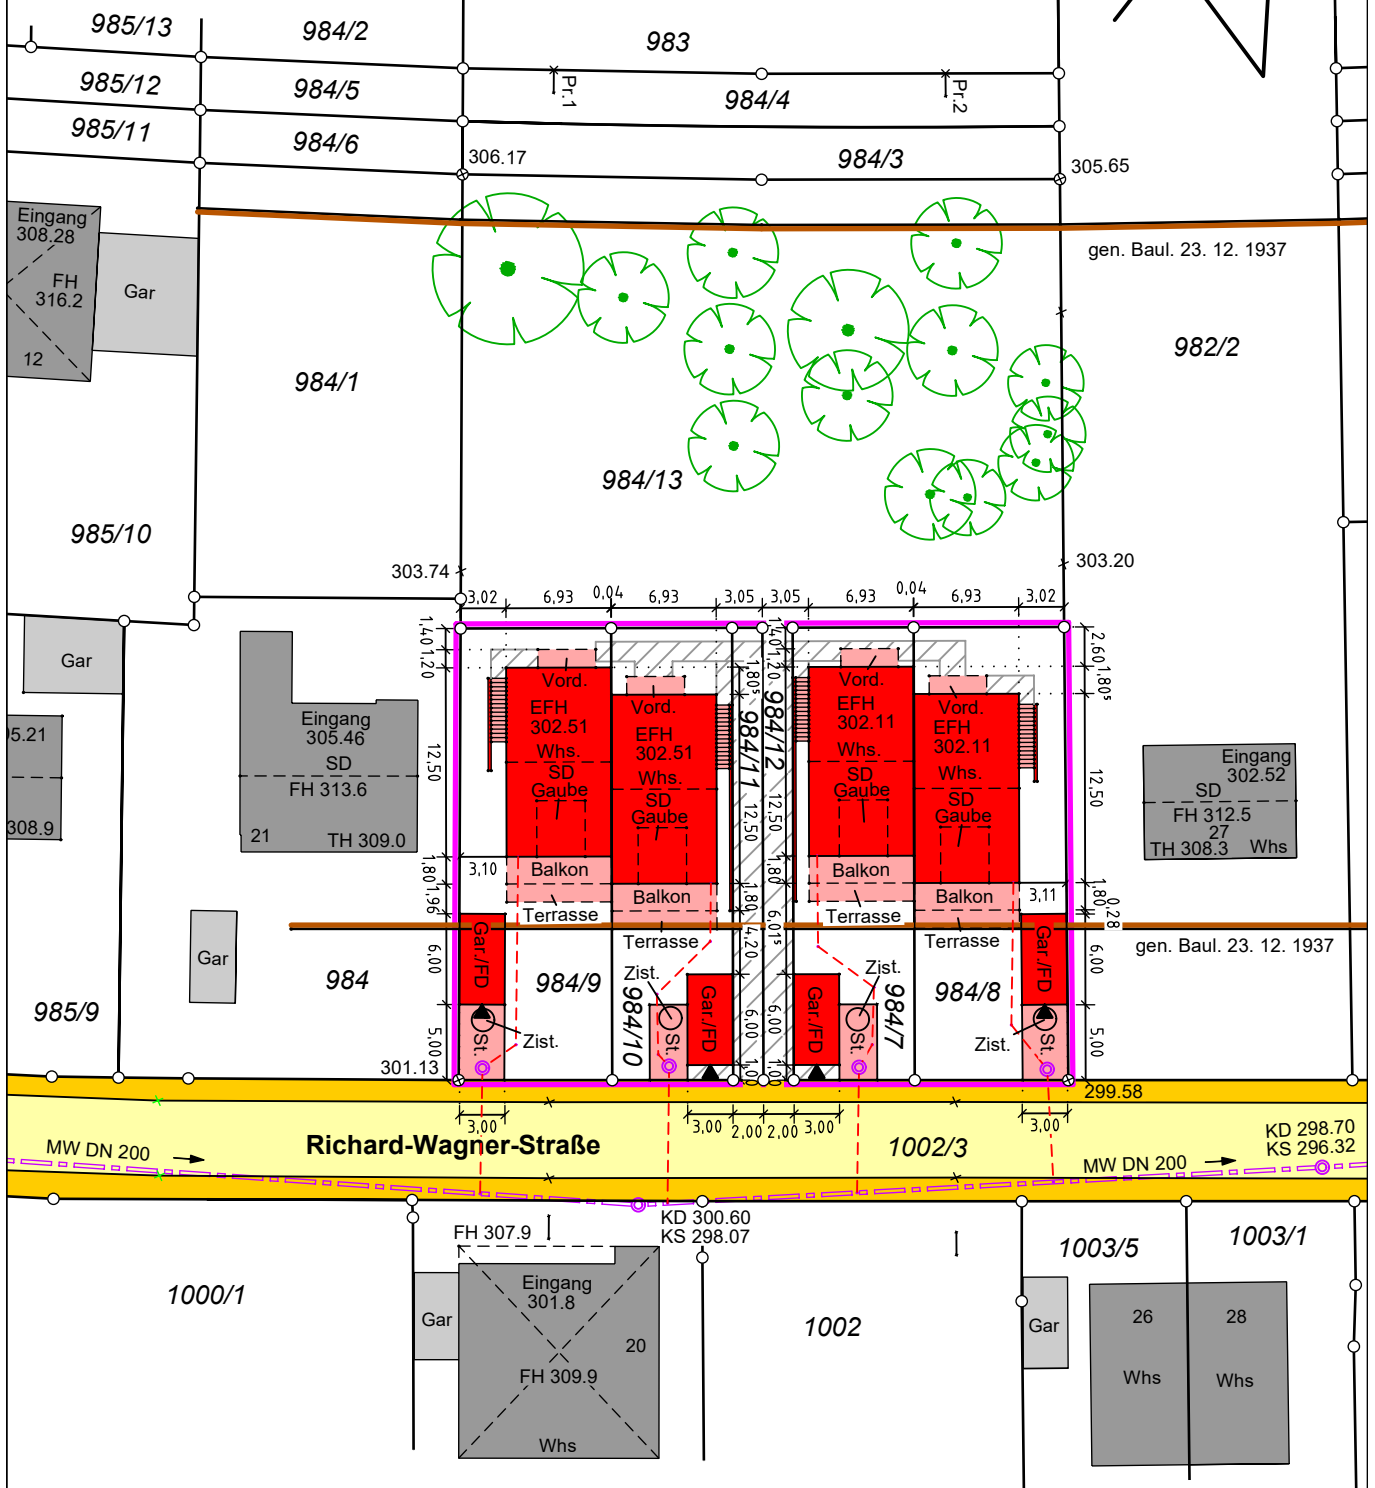


Kreis
Stadt
Gemarkung

Göppingen
Ebersbach/Fils
Ebersbach

Lageplan

Zeichnerischer Teil
zum Bauantrag
(§4 LBOVVO)

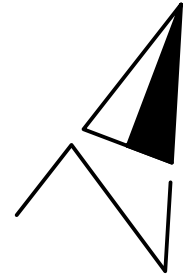

HÖHEN im NEUEN System

Maßstab 1:500

Unterirdische Leitungen
und Versorgungsanlagen
sind nicht dargestellt

Rechberghausen, den 26. 04. 2019
Vermessungsbüro

MAYER & JAHN

Lorcher Str. 47, 73098 Rechberghausen
Tel.: 07161 / 52647 Fax: 07161 / 51937
E-Mail: info@mayer-jahn.de
www.mayer-jahn.de